





方案 16

功能特点：采用“家在园中”的理念，设置前中后三个独立庭院，并结合现代中式元素，极力营造一个高品位的人居环境。从生态的角度出发，形成绿色向建筑渗透，充分将生态景观融入整个方案。体现可持续发展的生态原则，建立以“绿色”，“生态”为中心的自然环境，努力打造适合农居生活的乐园，本设计的单栋建筑组合方式自由，满足新农村建设的各种条件需求。


主要经济技术指标：
建设规模：两户联建
占地面积：约 121 m²
建筑面积：约 226 m²
建筑层数：2 层
结构类型：砖混或框架结构
工程造价：约 23-32 万元

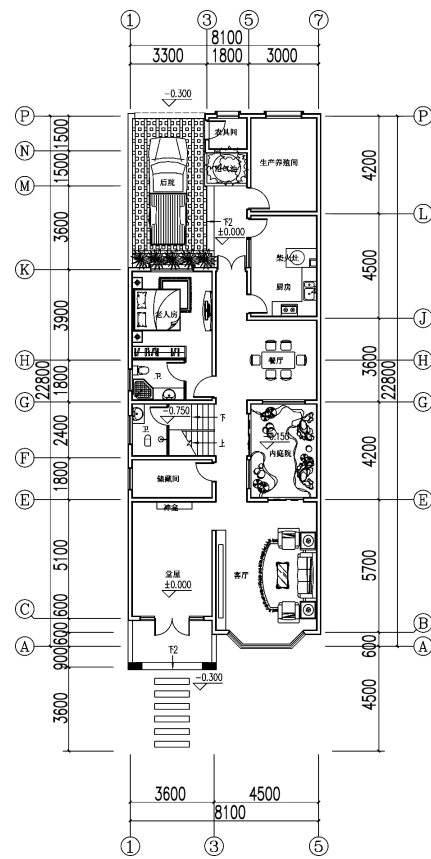


一层平面图

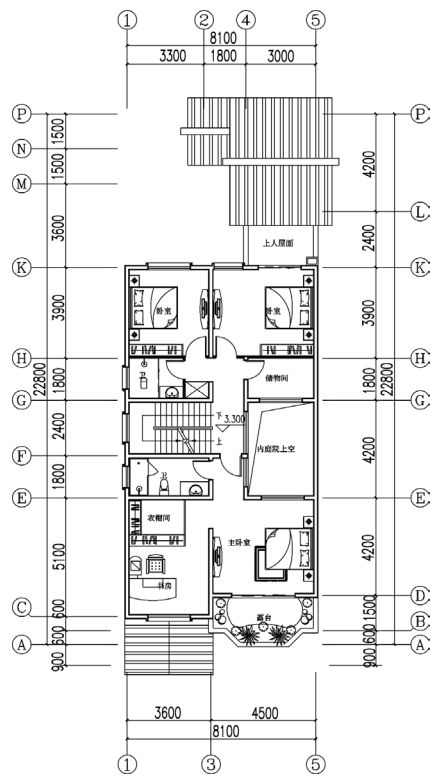


二层平面图

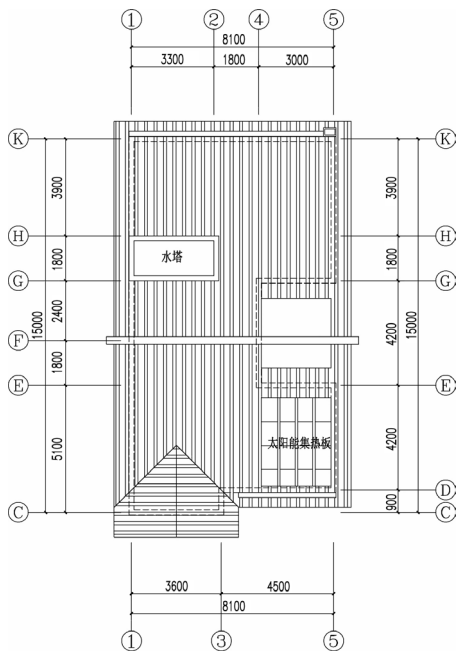

屋顶平面

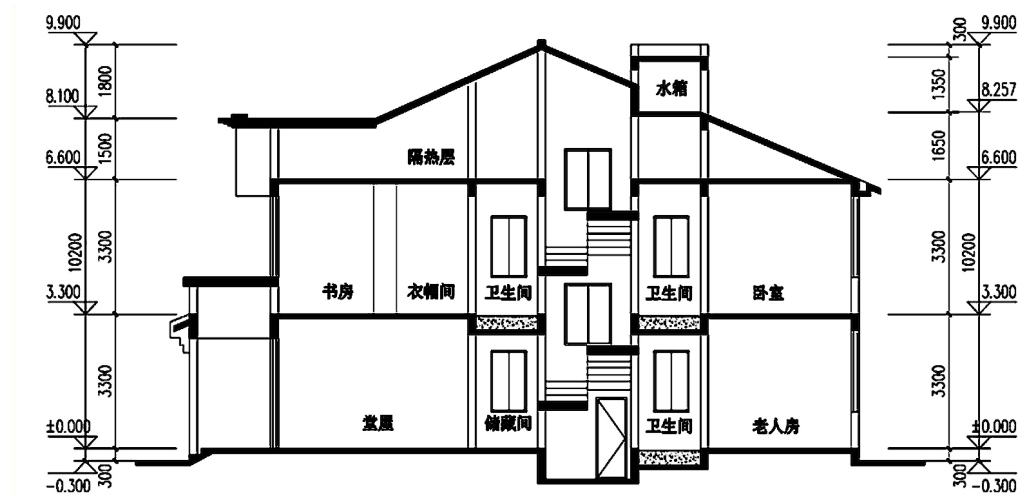

剖面图

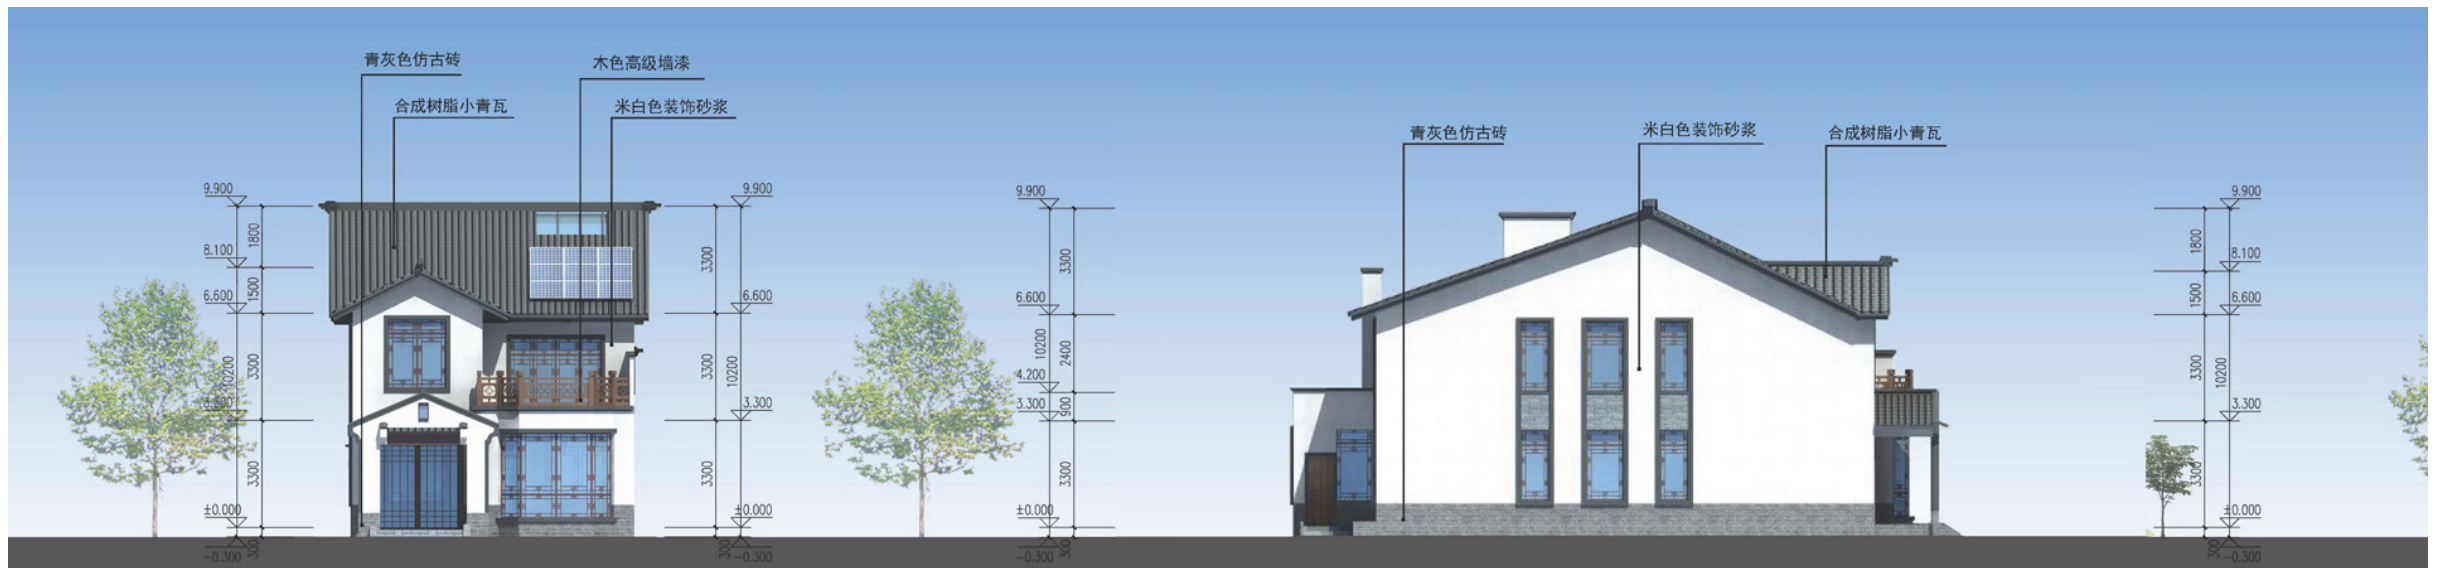

南立面图

西立面图