



方案 71

功能特点：该方案平面功能一层布置堂屋、厨房、公卫、卧室、农具间、民宿、家禽养殖间、车库，二层设置卧室、公卫、民宿、客厅、观景阳台。一层以生活生产为主，二层为居住空间为主。各层功能分区明确，且空间布局紧凑。

主要经济技术指标：

建设规模：单栋


占地面积：约 153 m²

建筑面积：约 250 m²


建筑层数：2 层

结构类型：砖混或框架结构


工程造价：约 25-35 万元

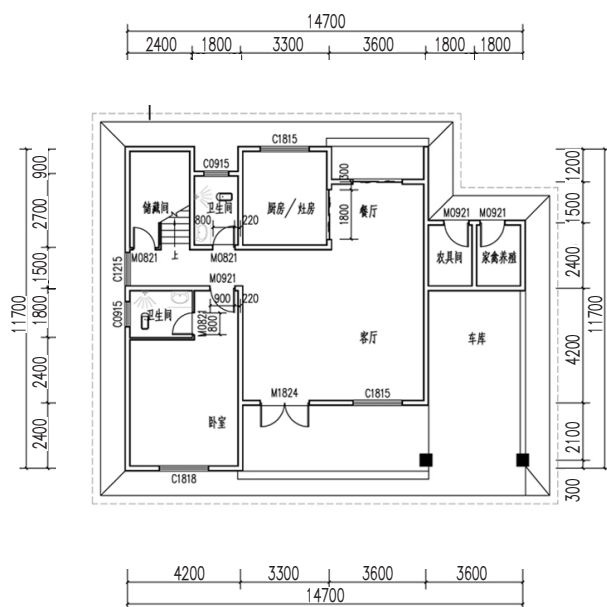


一层平面图

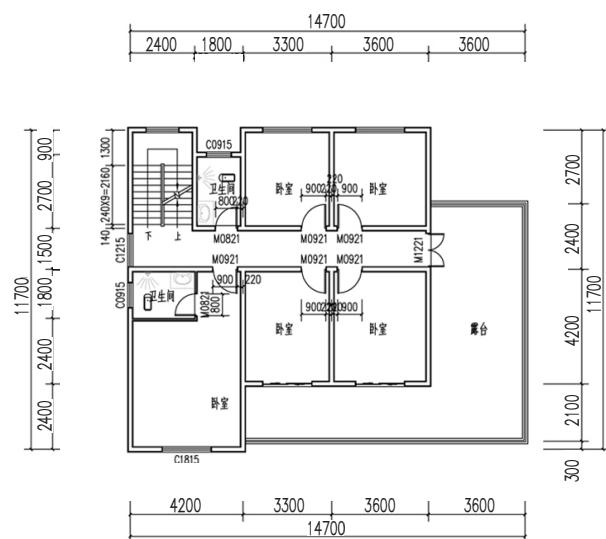


二层平面图

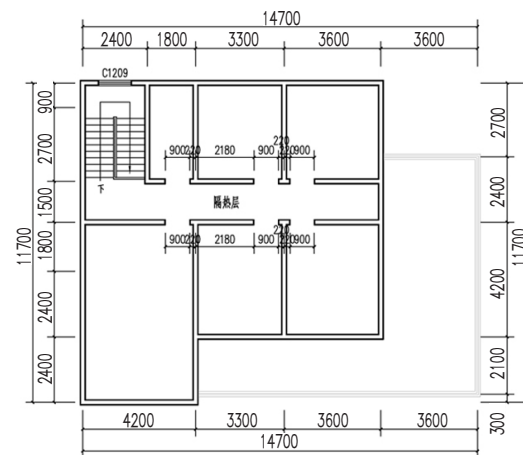


隔热层平面图

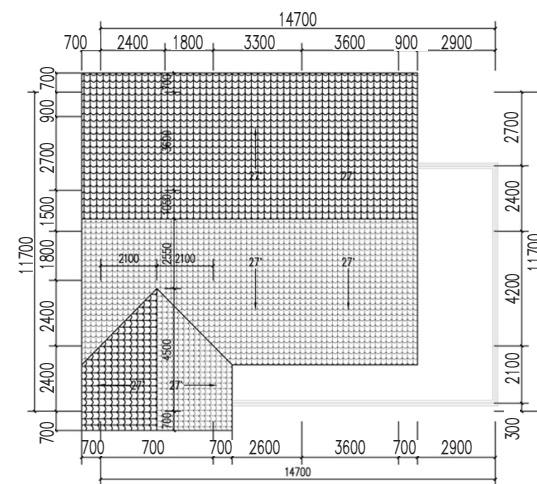


屋顶平面图

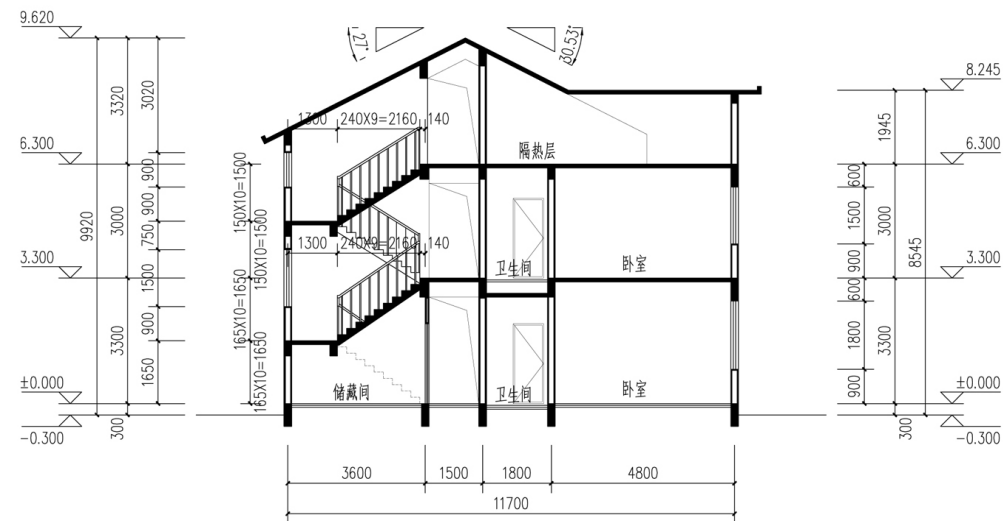

1-1 剖面图

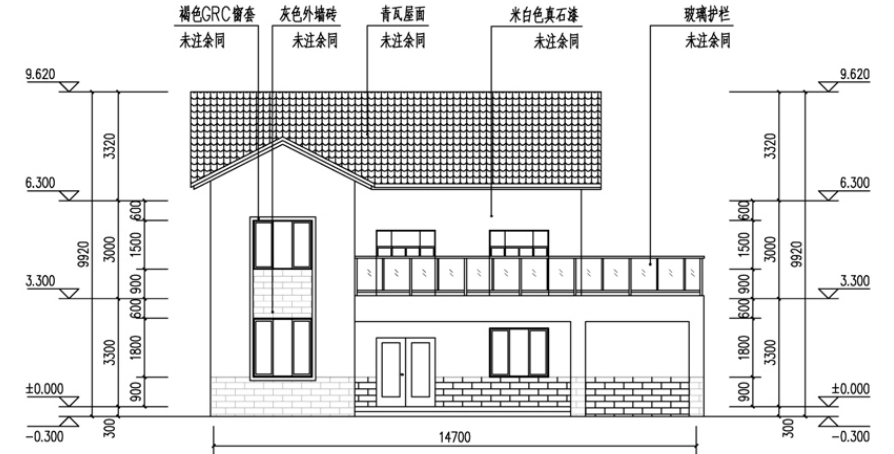

正立面图

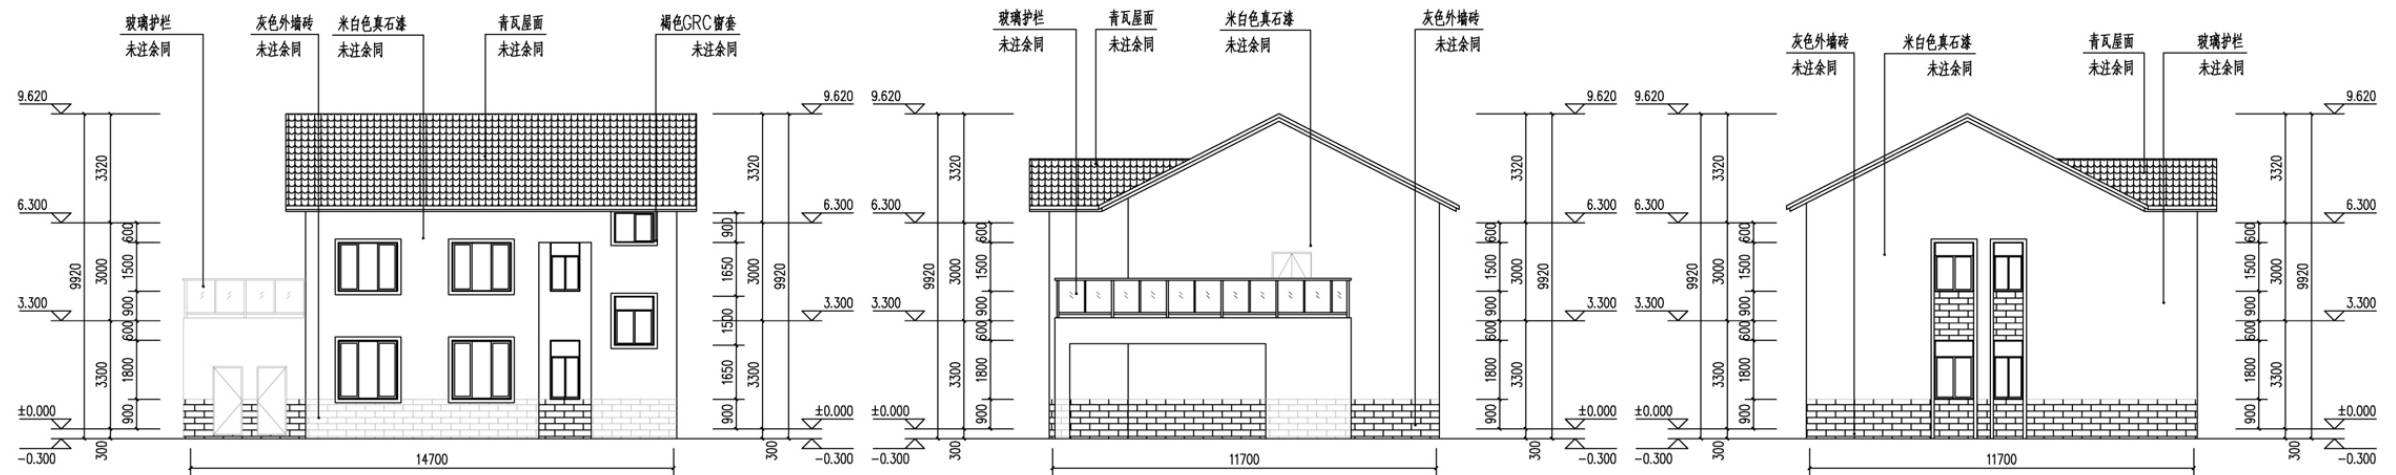

背立面图

东立面图

西立面图