



方案 88

功能特点: 该方案户型设计为三室两厅一厨一厕一储存间; 平面构图为工字型, 东侧为生活区和活动区, 设计大客厅和厨房、卫生间等生活用房; 西侧为休息区, 设计有两个卧室。立面设计突出湘西传统建筑“吊脚楼”风格, 以小青瓦坡屋顶、吊脚阳台、质朴门厅, 青砖墙及灰白墙, 简洁朴素, 以吊脚柱、七字挑、挂落、木排架、青砖墙等民族符号, 创造了湘西新乡土建筑。

主要经济技术指标:

建设规模: 独栋


占地面积: 约 100 m²

建筑面积: 约 100 m²


建筑层数: 1 层

结构类型: 砖混或框架结构

工程造价: 约 10-14 万元

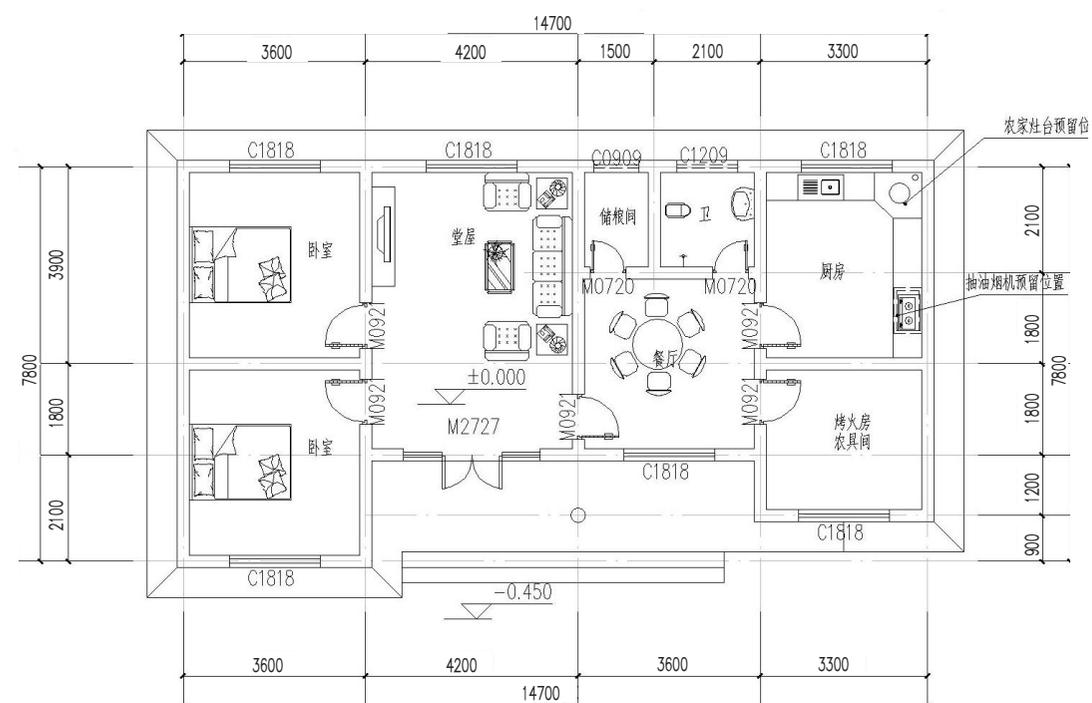


一层平面图

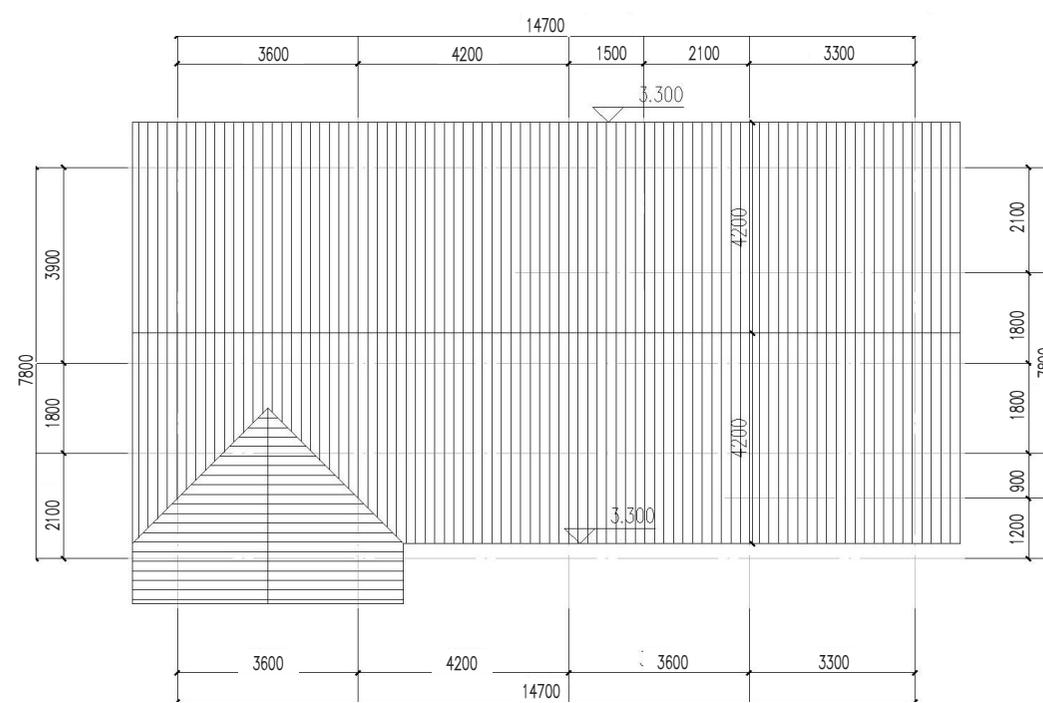


屋顶平面图


在湘西，
 吊脚楼，
 小背篓，
 是一抹乡愁，
 是记忆深处的家。

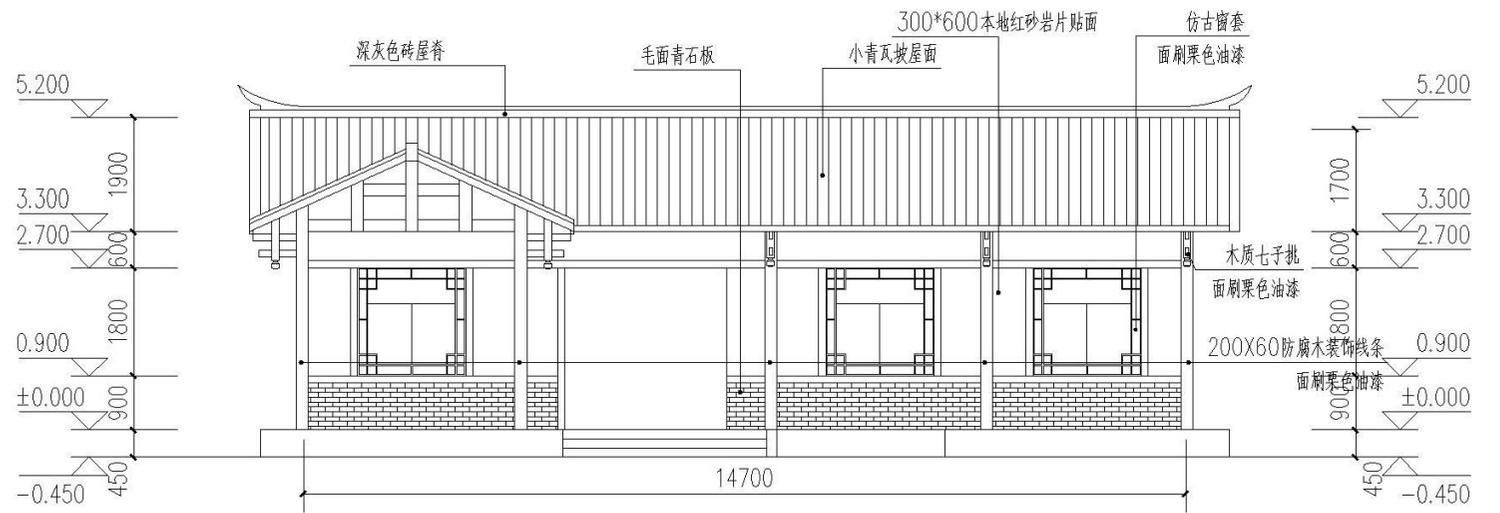

南立面面图

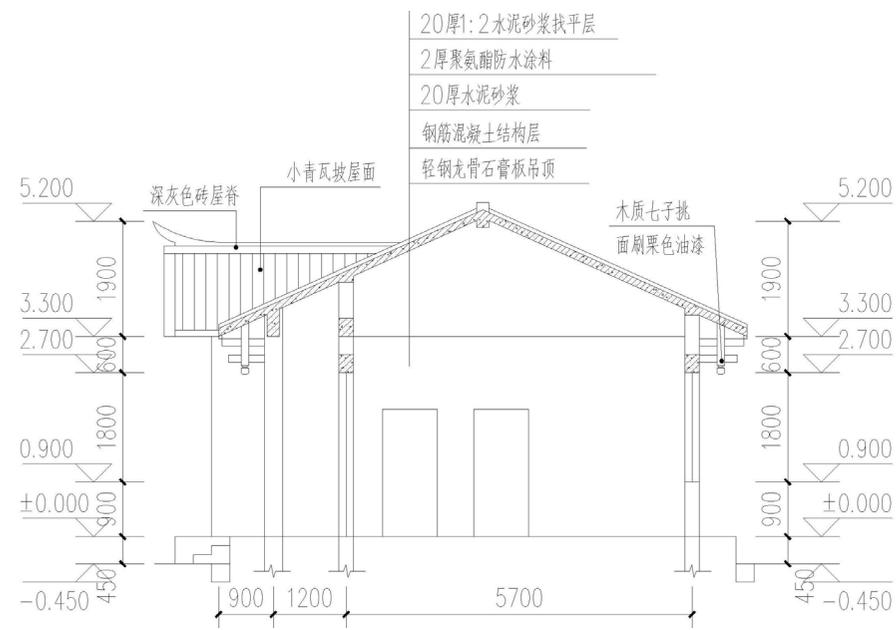

剖面图

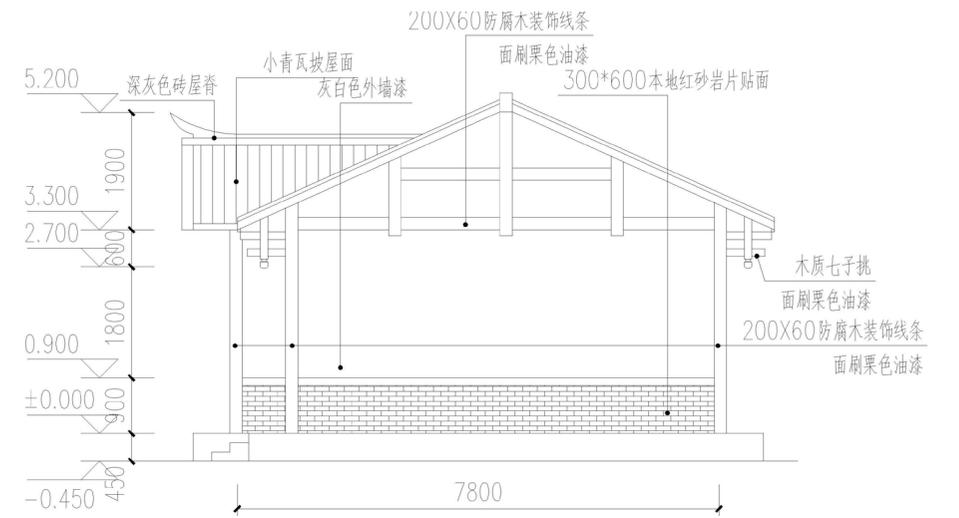

侧立面图